

BETECKNINGAR

- VATTENYTA
- ~ FLÖDESRIKTNING
- + × INMÄTT PUNKT

KOORDINATSYSTEM

PLAN: SWEREF 99 TM
HÖJD: RH 2000

HÄNVISNINGAR

DAMM, VATTENYTOR OCH VATTENDRAGSBOTTEN
INMÄTT MED GNSS NÄTVERKS-RTK.

HÖJDER I OMGIVANDE TERRÄNG FRÅN
LANTMÄTERIETS HÖJDDATA GRID 1M.

GRANSKNINGSHANDLING

BET	ANT	ÄNDRINGEN AVSER	SIGN	DATUM
-----	-----	-----------------	------	-------

FÖRSTUDIE

NOLÅN

Norconsult




www.norconsult.se


LUPPDRAG NR 1090973	RITAD AV T.M.W	HANDLAGGARE T.M.W
DATUM 2024-11-30	J.C	

GAMLEDAMM
BEFINTLIG UTFORMNING

SEKTION & PROFIL

SKALA A1: 1:100 A3: 1:200	NUMMER 1-2-01	BET
---------------------------------	------------------	-----

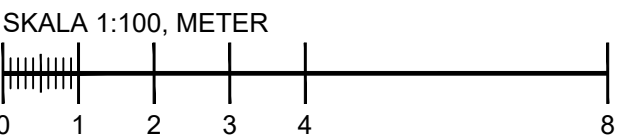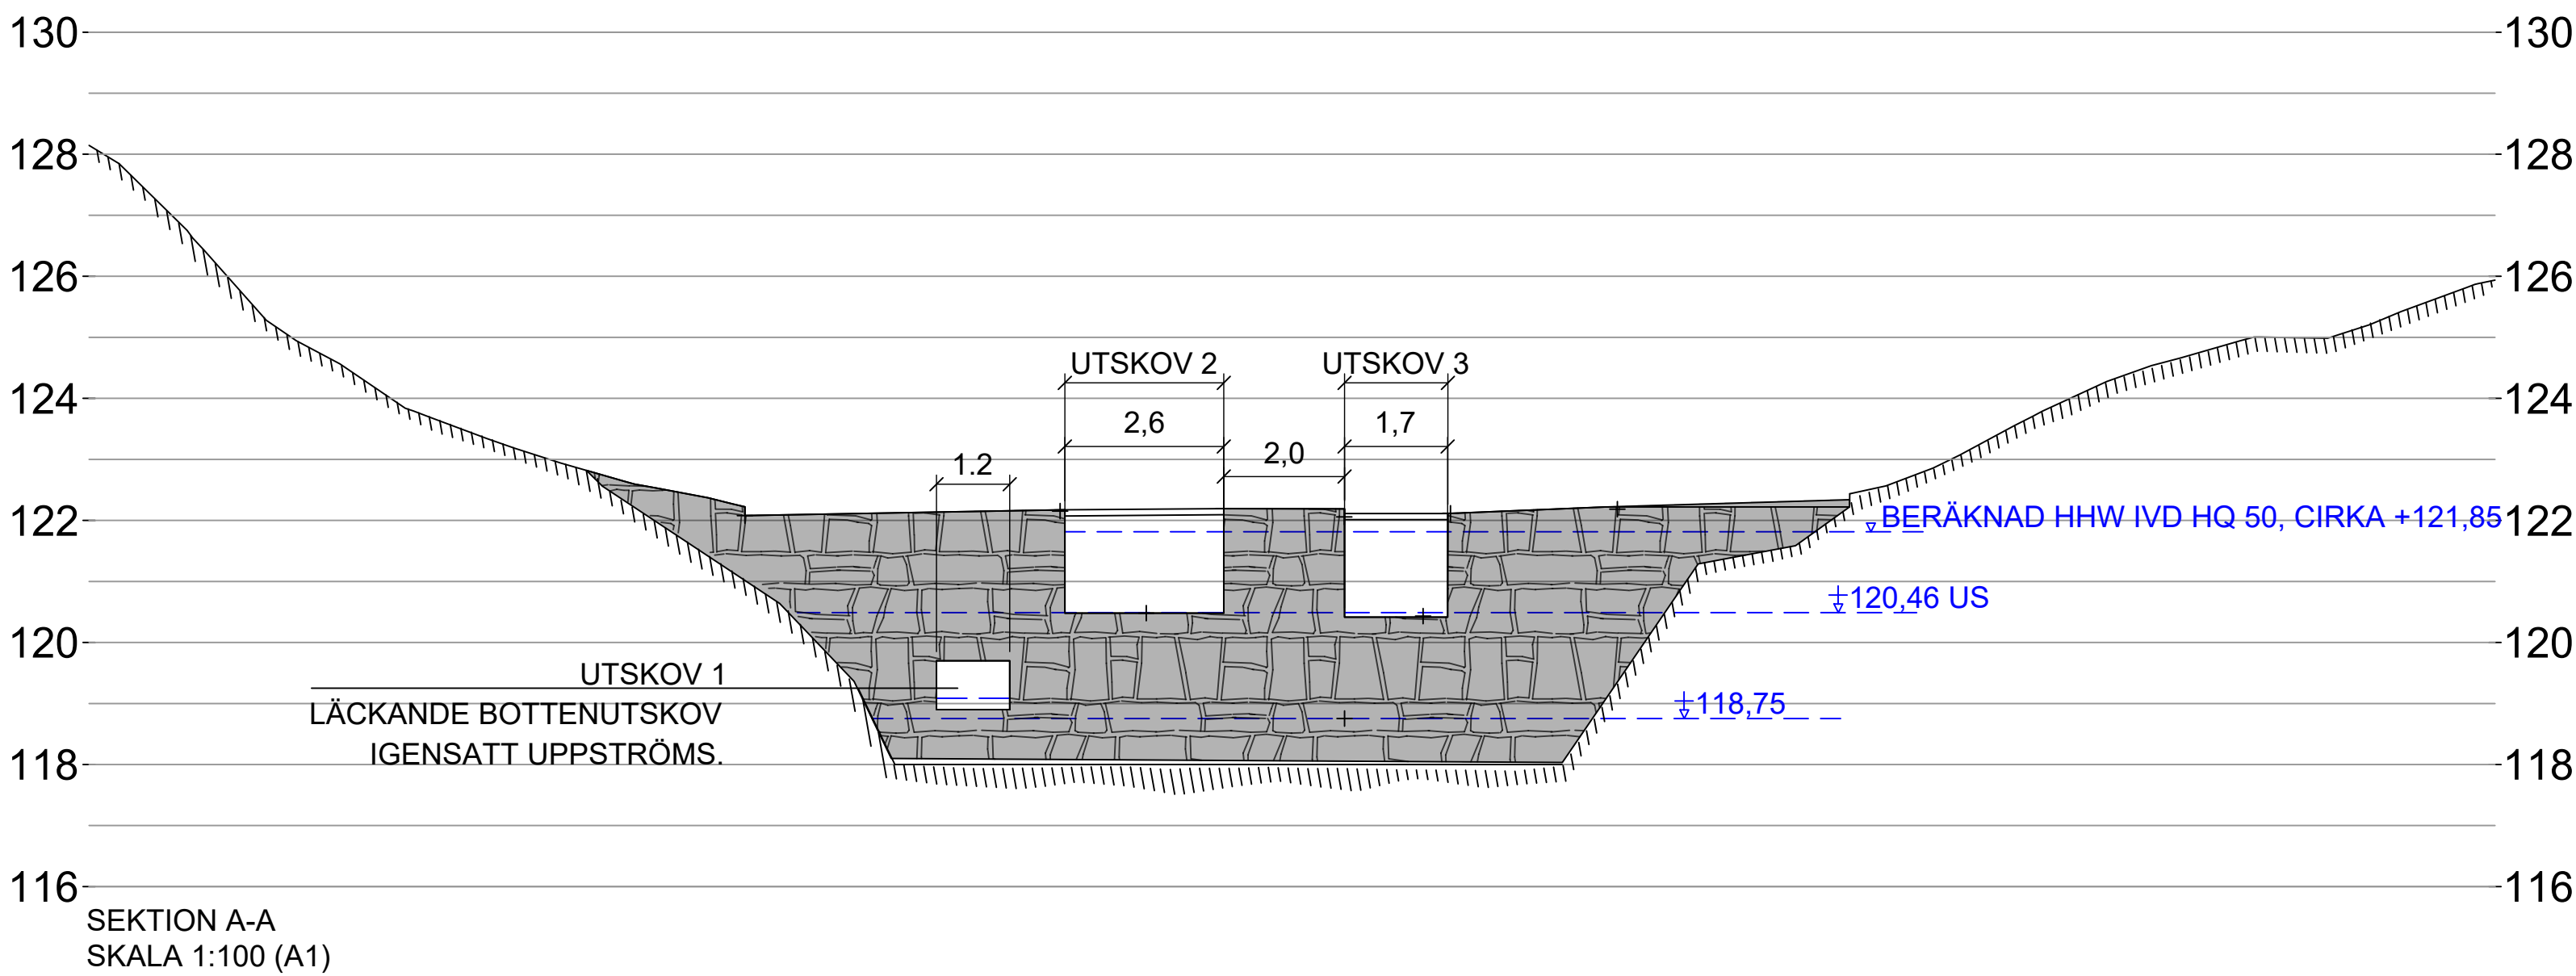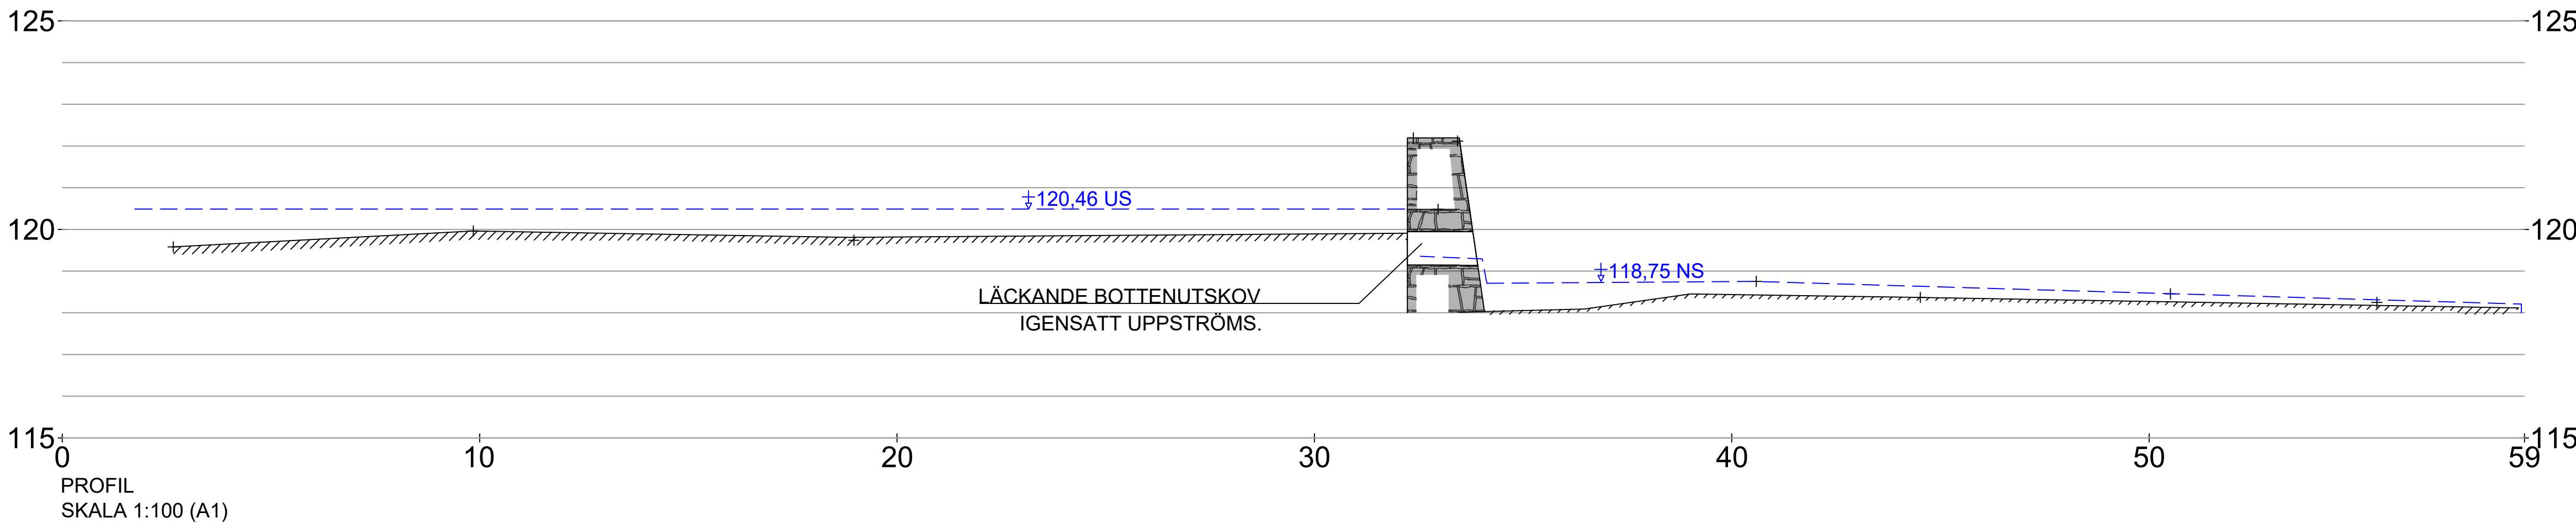

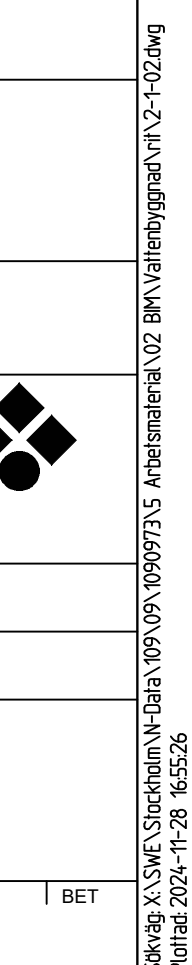

BETECKNINGAR

☐ VATTENYTA
☐ ÄTGÄRDSFÖRSLAG
☐ BEFINTLIGT

COORDINATSYSTEM

PLAN: SWEREF 99 TM
HÖJD: RH 2000

ANMÄRKNINGAR

INMÄTNINGAR MED GNSS NÄTVERKS-RTK

HÖJDMODELL GRID 1+ FRÅN LANTMÄTERIET

REDOVISADE VATTENNIVÅER HAR BERÄKNATS
MED HANDBERÄKNINGSFORMLER FÖR
AVBÖRDNING GENOM UTSKOV OCH I
VATTENDRAG.

INDATA HAR UTGJORTS AV SMHI:S
MODELLERADE DYGN SVATTENFÖRING MED EN
MODELLSÅKERHET PÅ CIRKA 40%. DET FINNS
SÅLEDES EN STOR INBYGGD OSÅKERHET I
BERÄKNADE VATTENNIVÅER.

GRANSKNINGSHANDLING

BET	ANT	ÄNDRINGEN AVSER	SIGN	DATUM
-----	-----	-----------------	------	-------

FÖRSTUDIE

NOLAN


Norconsult 

www.norconsult.se

UPPDRAAG NR 1090973	RITAD AV T.M.W	HANDLAGGARE T.M.W
DATUM 2024-11-30	GRANSKAD AV J.C	



GAMLEDAMM
ÅTGÄRDSFÖRSLAG
PARTIELL UTRIVNING
SEKTION A-A, B-B, C-C

SKALA A1: 1:50 & 1:100 A3: 1:100 & 1:200	NUMMER 2-2-02	BE
--	-------------------------	----


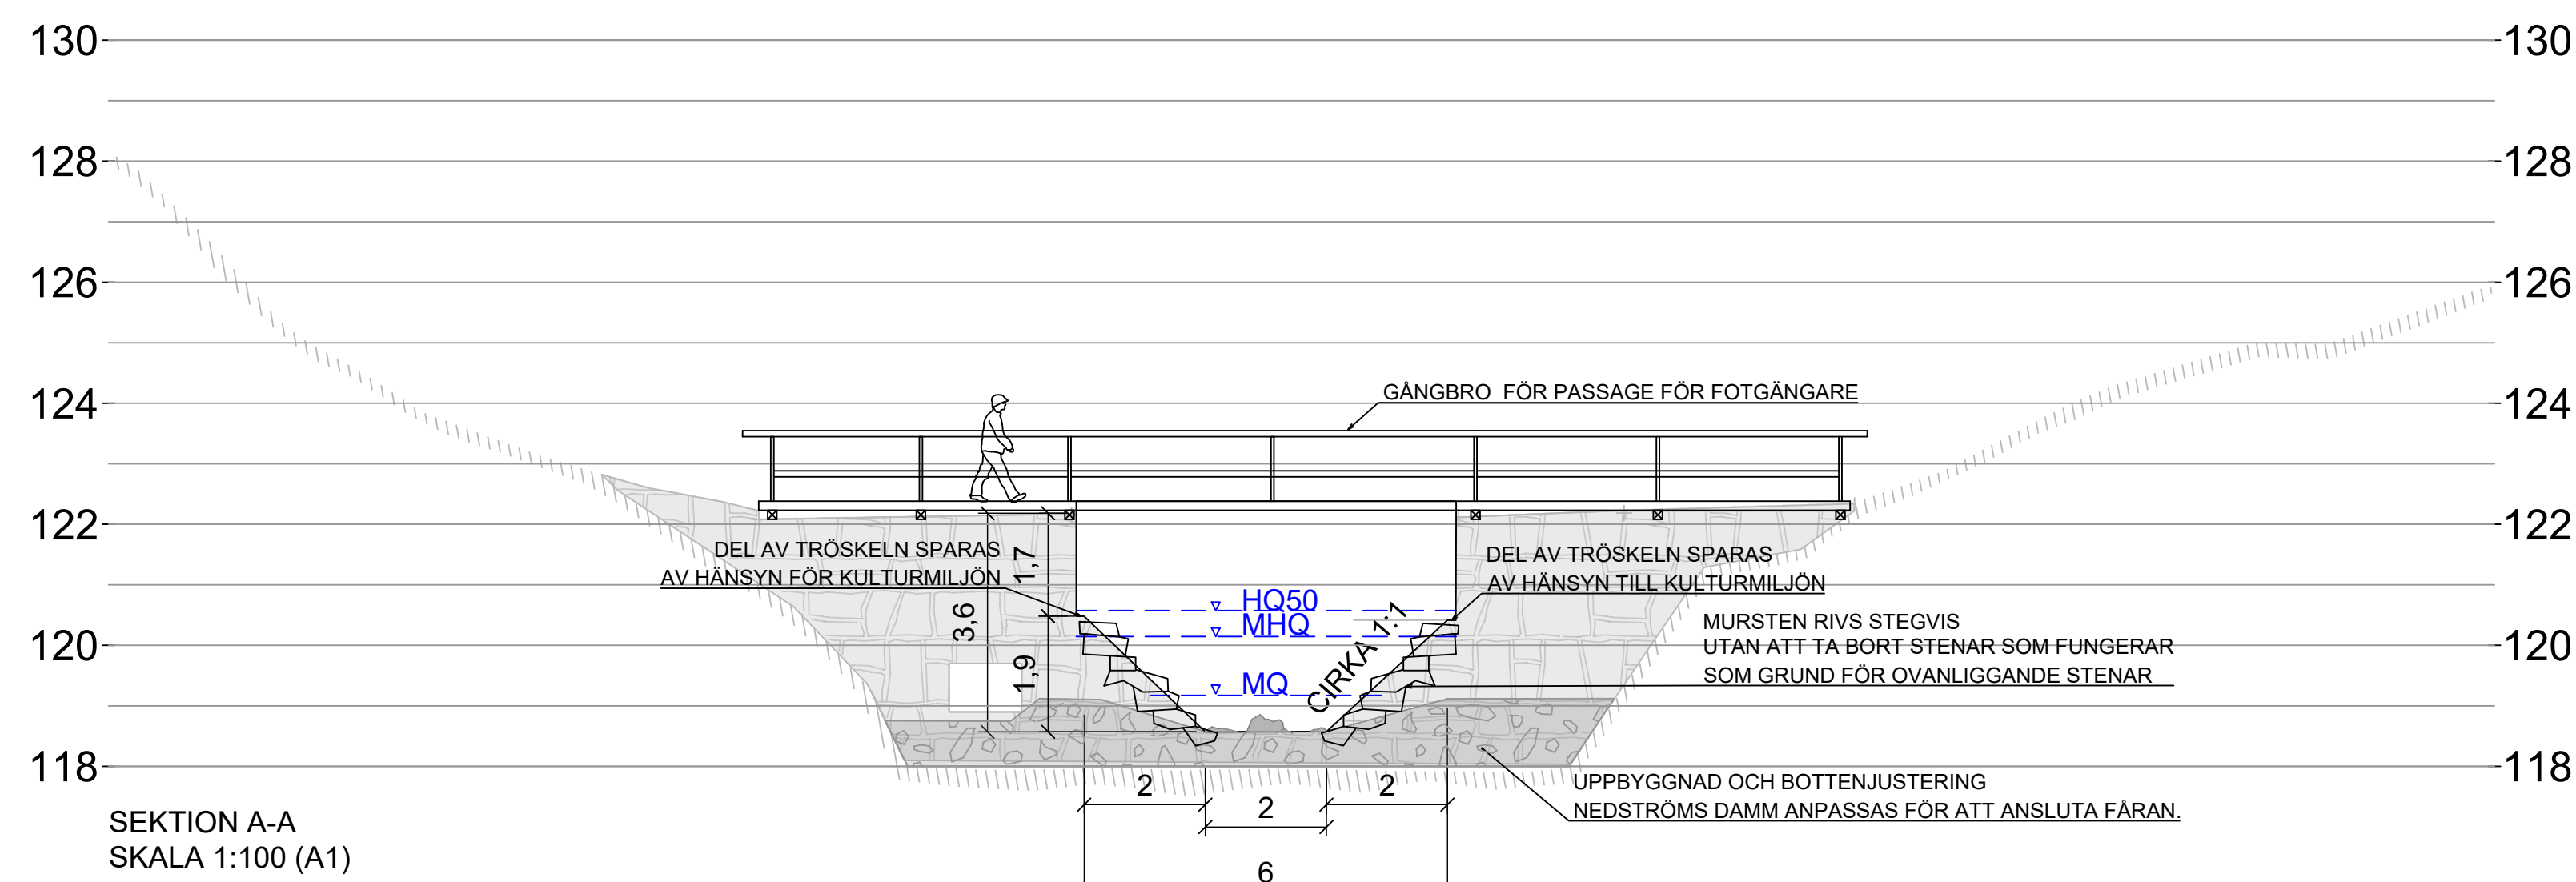


SEKTION A-A
SKALA 1:100 (A1)

SKALA 1:100. METER

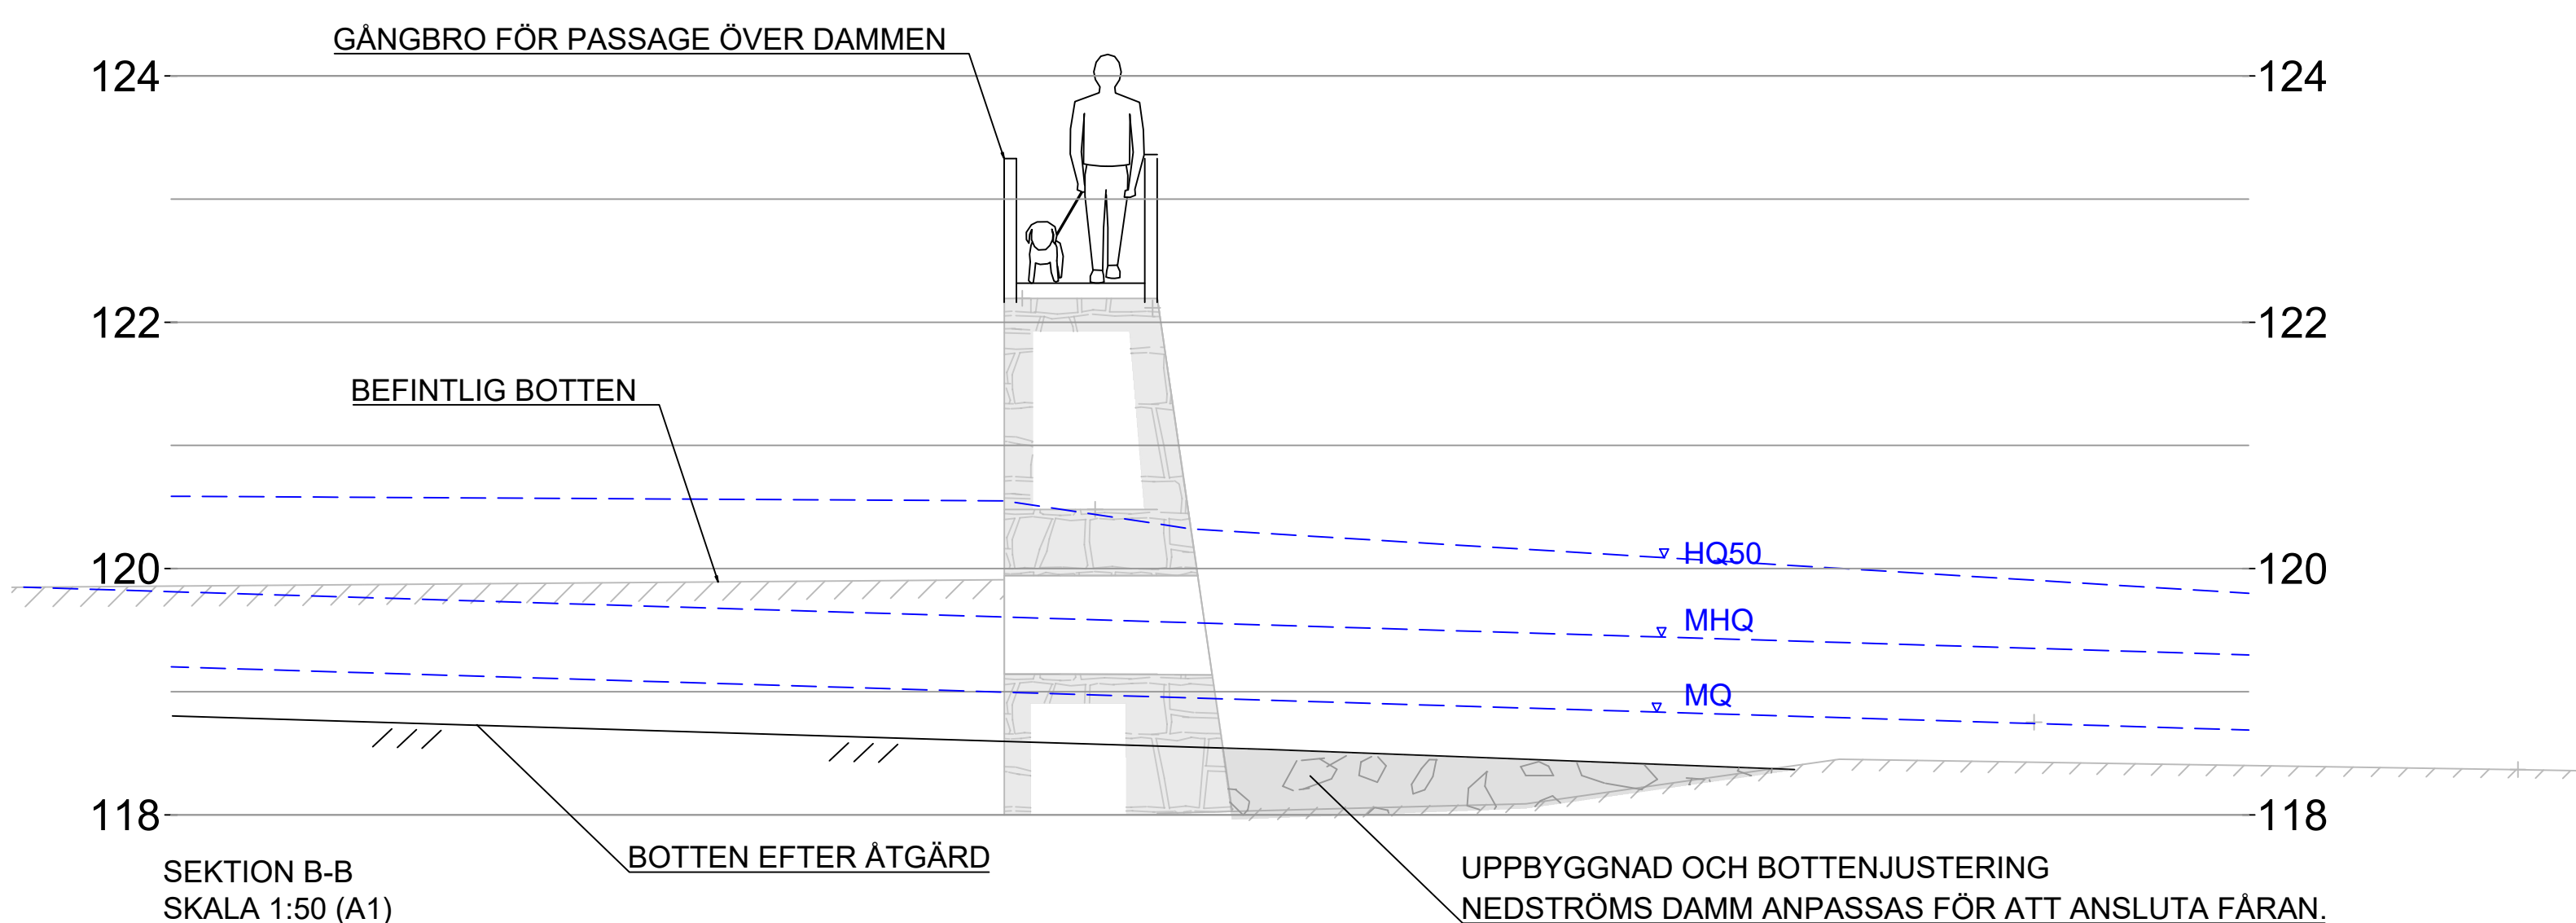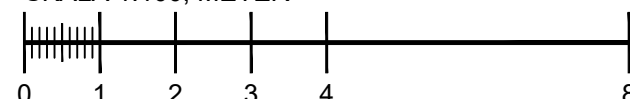SEKTION B-B
SKALA 1:50 (A1)

SKALA 1:50. METER

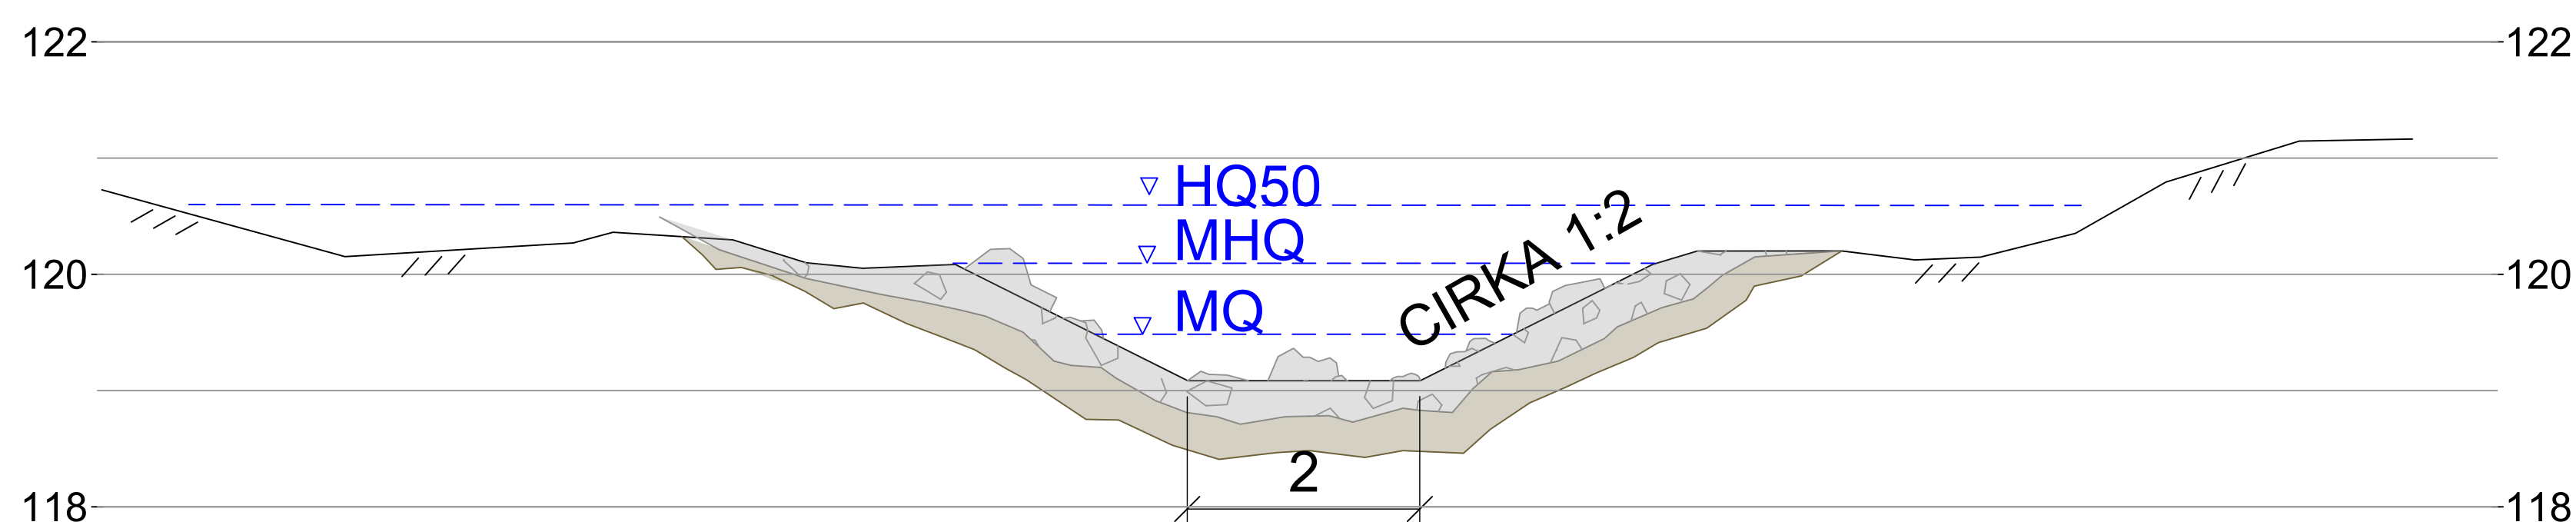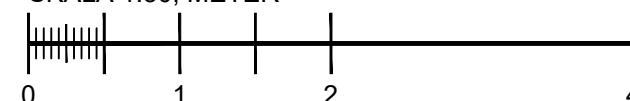

SEKTION C-C
SKALA 1:50 (A1)

SKALA 1:50, METER

